図面名称	VENTOsan-SP 承認図 SP-コンパクトXL-FD-FLAIR	縮尺 1/5

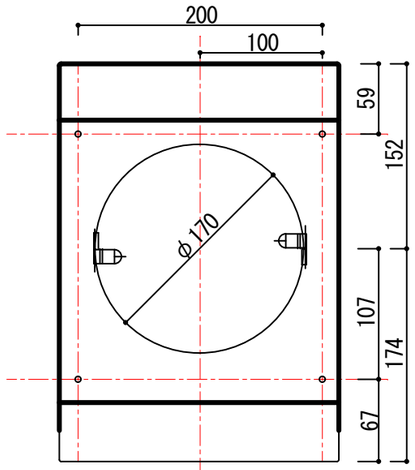

アウターフード取付材　背面図

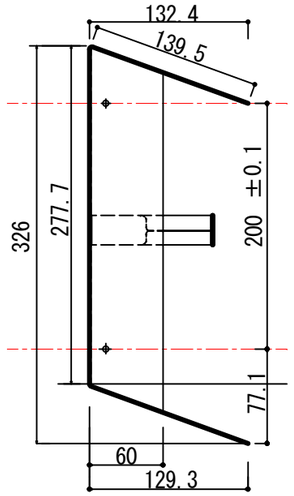

側面図

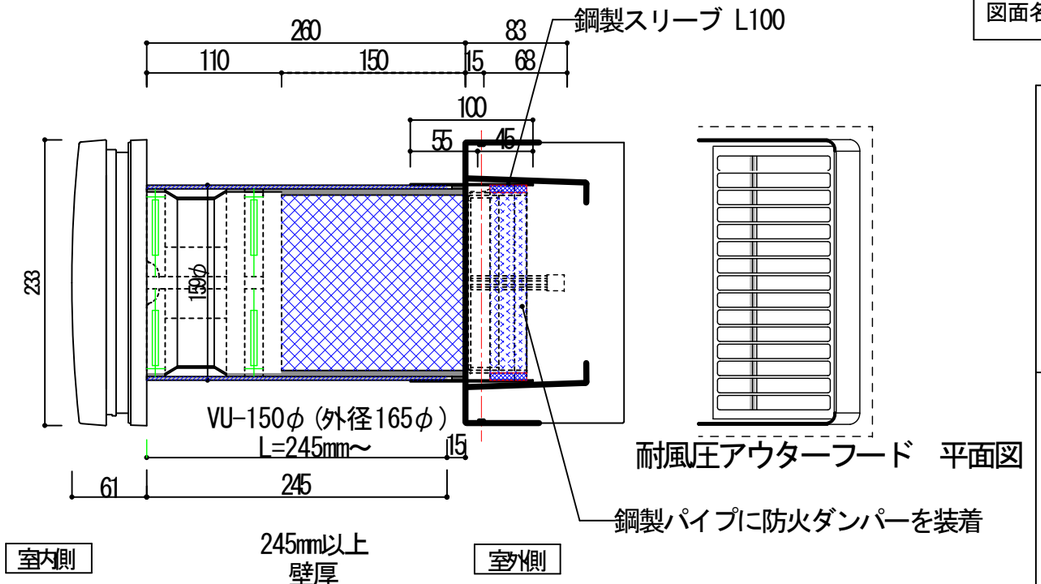

耐風圧アウターフード　平面図

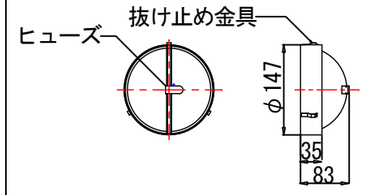

防火ダンパー　1/10

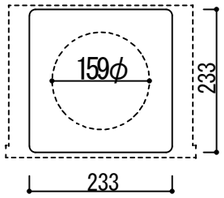

インナーカバー正面図　1/10
[FLAIR]

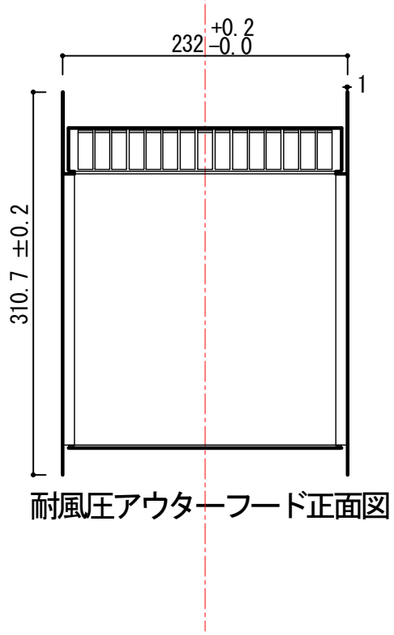

耐風圧アウターフード正面図

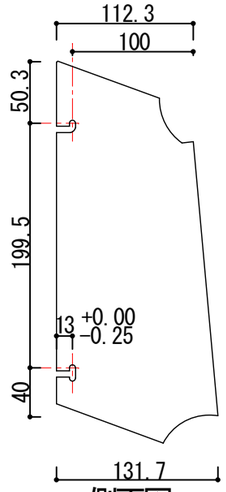

側面図

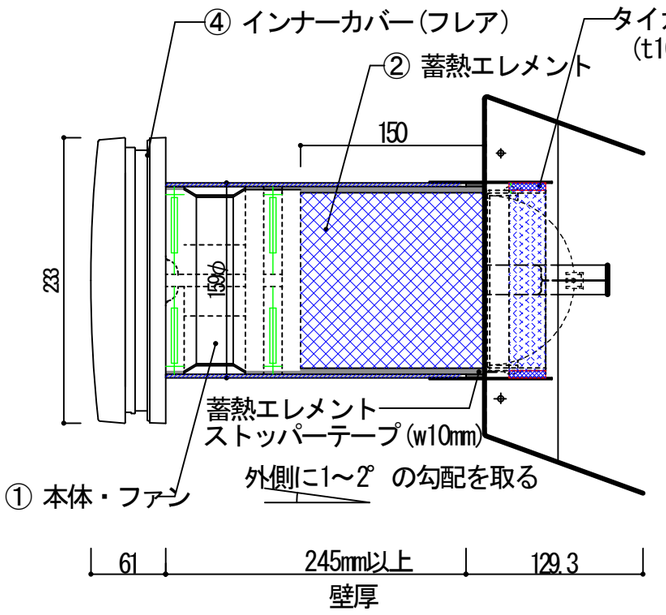

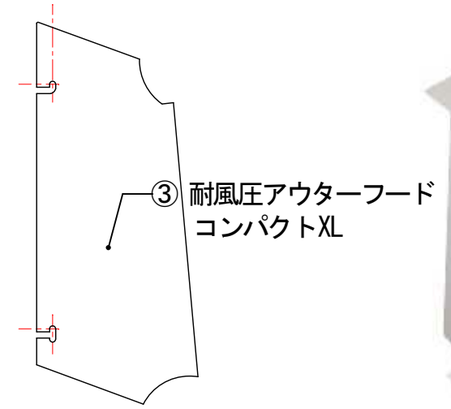

コンパクトXL　外観

エディフィス省エネテック株式会社
〒181-0013 東京都三鷹市下連雀3-23-3
三鷹産業プラザ2F

PQ曲線図 給気

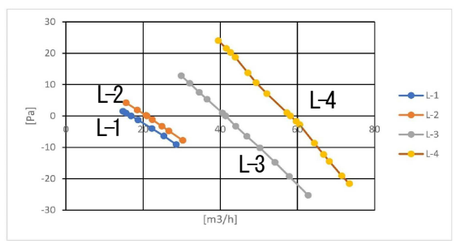

PQ曲線図 排気

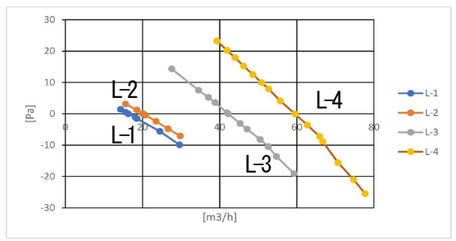

型式		名称	寸法（mm）		
			高さ	幅	奥行
SP ｺﾝﾊﾟｸﾄXL	①	機器本体・ファン	153φ		110
	②	蓄熱エレメント			150
	③	耐風圧アウターフード	310.7	232	111.7
	④	インナーカバー	233	233	61
	⑤	防火ダンパー	147φ		35（～83）

電源	設定風量	消費電力	風量 m3/h	騒音 dB(A)	熱交換効率 %
単相100V 50/60Hz	L-1	1.4	8	21	
	L-2	1.6	10	21	
	L-3	3.0	21	23	87
	L-4	4.7	29	36	